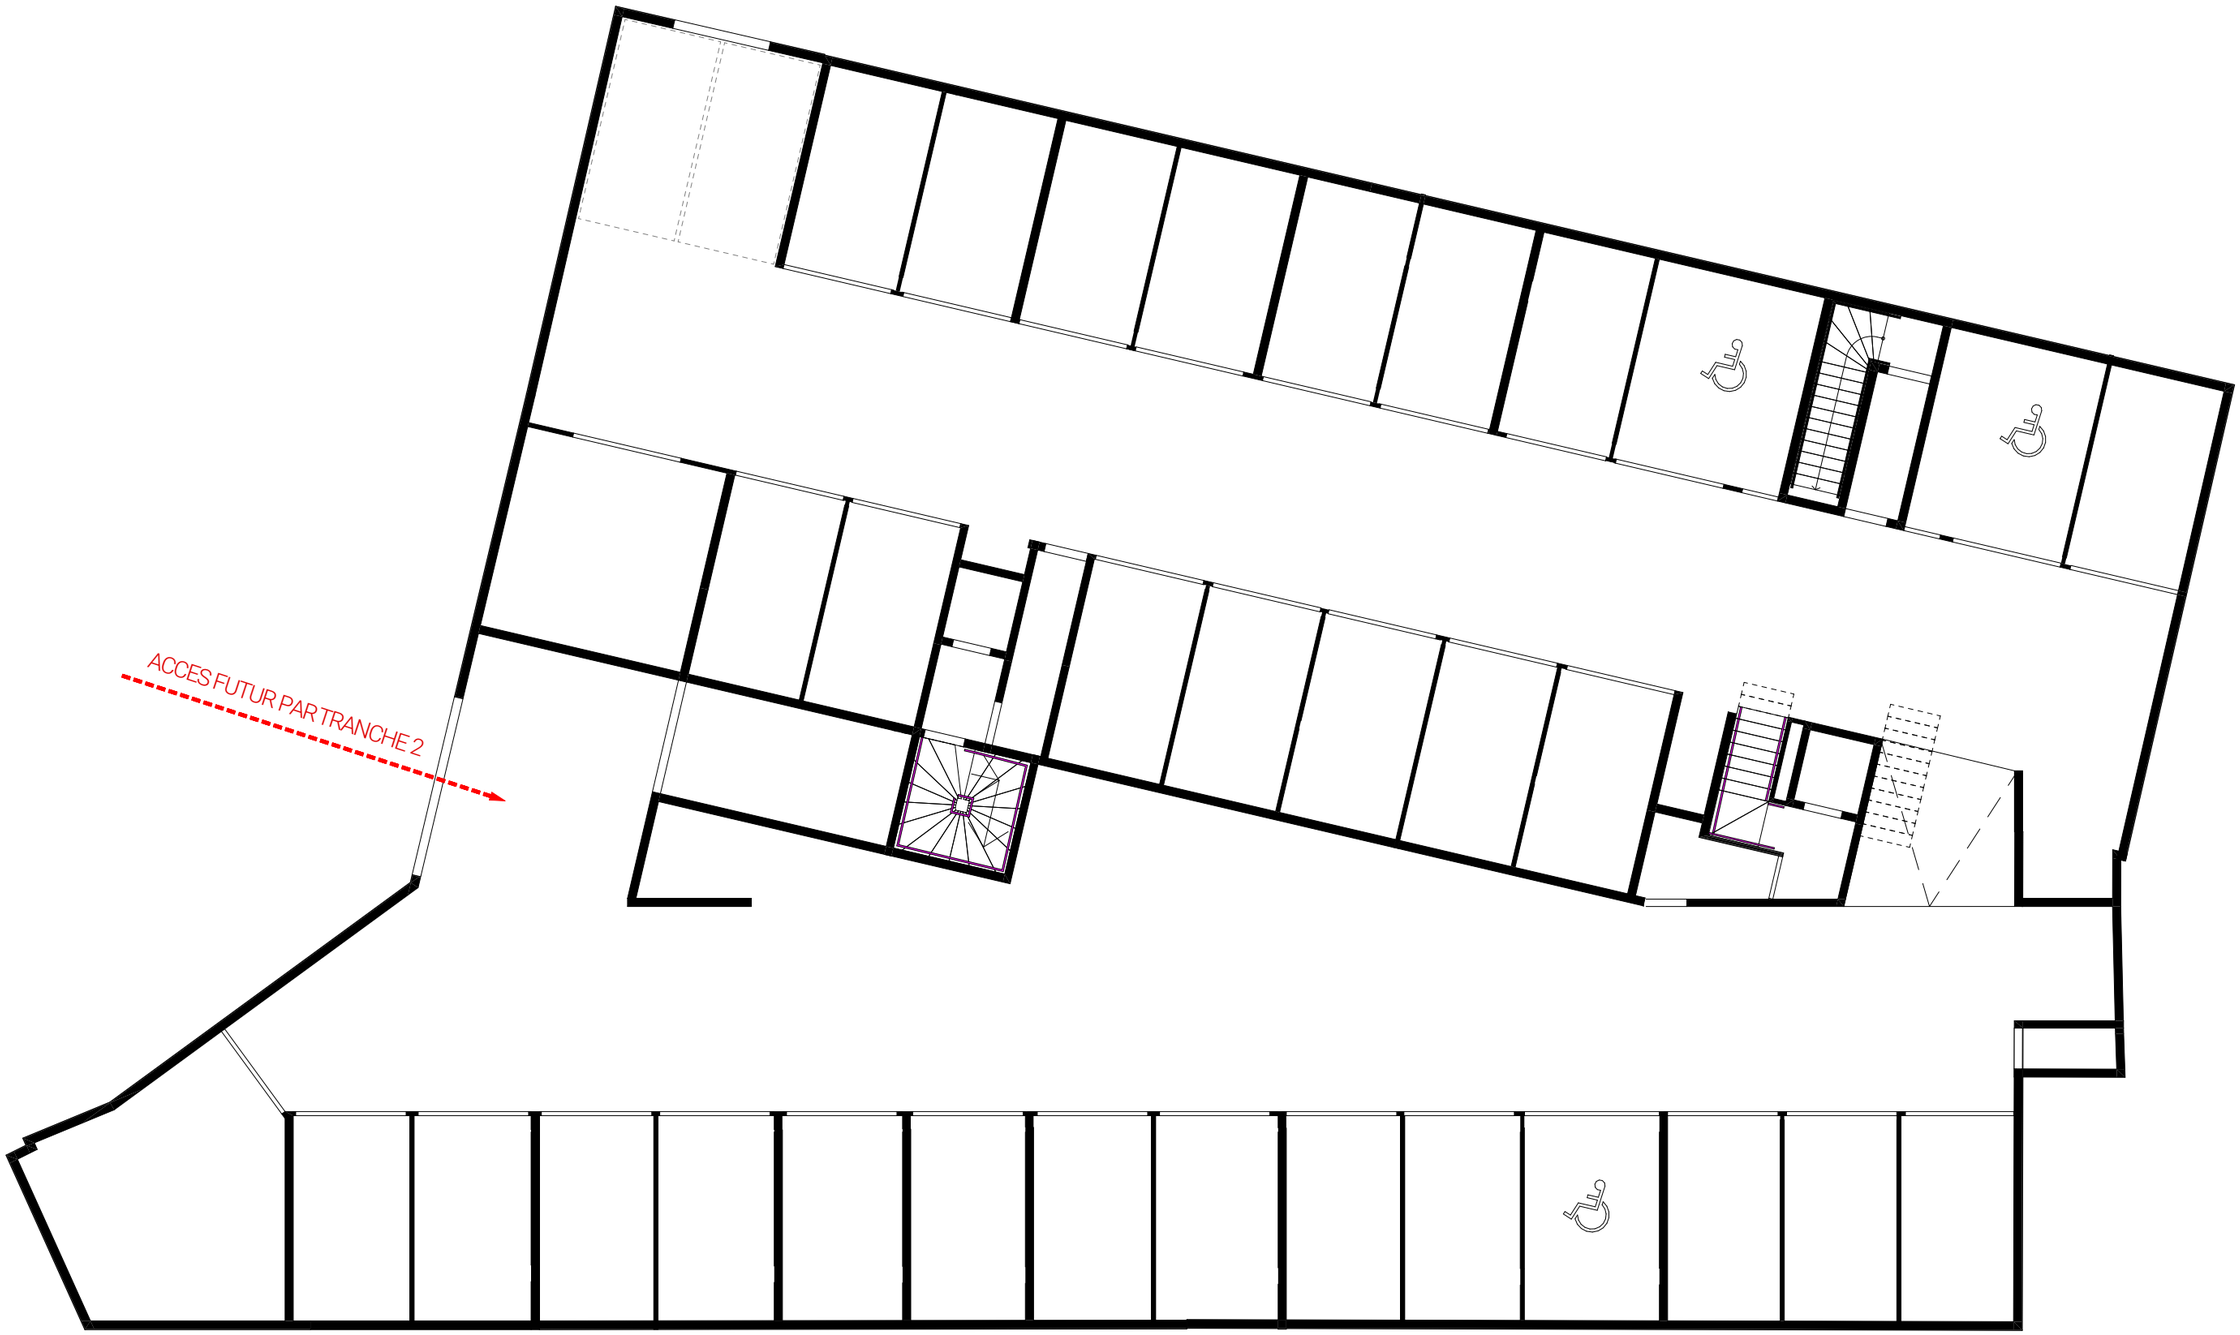

PDV

Plan du Sous-sol 1/150

01

imprimé le 19/01/2023

Construction de logements rue des Remparts à Belle Ile

Rue des Remparts Belle Ile 56360

MAITRISE D'OUVRAGE
ILOT PROMOTION
2, Impasse des Indes
56100 Lorient

MAITRISE D'OEUVRE
NOMADE ARCHITECTES
26,rue Alfred Kastler
56000 VANNES

BET Structure
BE structure Bretagne ingénierie
3 rue du Tribunal
56300 Pontivy

BET Fluides
GUEGUEN PERENNOU
Parc d'activités de Ty-Nehué
Place Marcel Dassault
56270 PLOEMEUR

BUREAU CONTROLE et CSPS
BTP CONSULTANT - Agence Rennes
ZAC de la Conterie 2
10 rue Léo Lagrange
Bât A - 2ème étage
35131 CHARTRES DE BRETAGNE

PDV

Plan du Rez-de-Chaussée 1/150

02

imprimé le 19/01/2023

Construction de logements rue des Remparts à Belle Ile

Rue des Remparts Belle Ile 56360

MAITRISE D'OUVRAGE
ILOT PROMOTION
2, Impasse des Indes
56100 Lorient

MAITRISE D'OEUVRE
NOMADE ARCHITECTES
26,rue Alfred Kastler
56000 VANNES

BET Structure
BE structure Bretagne ingénierie
3 rue du Tribunal
56300 Pontivy

BET Fluides
GUEGUEN PERENNOU
Parc d'activités de Ty-Nehué
Place Marcel Dassault
56270 PLOEMEUR

BUREAU CONTROLE et CSPS
BTP CONSULTANT - Agence Rennes
ZAC de la Conterie 2
10 rue Léo Lagrange
Bât A - 2ème étage
35131 CHARTRES DE BRETAGNE

PDV

Plan du R+1 1/150

03

imprimé le 19/01/2023

Construction de logements rue des Remparts à Belle Ile

Rue des Remparts Belle Ile 56360

MAITRISE D'OUVRAGE
ILOT PROMOTION
2, Impasse des Indes
56100 Lorient

MAITRISE D'OEUVRE
NOMADE ARCHITECTES
26,rue Alfred Kastler
56000 VANNES

BET Structure
BE structure Bretagne ingénierie
3 rue du Tribunal
56300 Pontivy

BET Fluides
GUEGUEN PERENNOU
Parc d'activités de Ty-Nehué
Place Marcel Dassault
56270 PLOEMEUR

BUREAU CONTROLE et CSPS
BTP CONSULTANT - Agence Rennes
ZAC de la Conterie 2
10 rue Léo Lagrange
Bât A - 2ème étage
35131 CHARTRES DE BRETAGNE

PDV

Plan du R+2 1/150

04

imprimé le 19/01/2023

Construction de logements rue des Remparts à Belle Ile

Rue des Remparts Belle Ile 56360

MAITRISE D'OUVRAGE
ILOT PROMOTION
2, Impasse des Indes
56100 Lorient

MAITRISE D'OEUVRE
NOMADE ARCHITECTES
26,rue Alfred Kastler
56000 VANNES

BET Structure
BE structure Bretagne ingénierie
3 rue du Tribunal
56300 Pontivy

BET Fluides
GUEGUEN PERENNOU
Parc d'activités de Ty-Nehué
Place Marcel Dassault
56270 PLOEMEUR

BUREAU CONTROLE et CSPS
BTP CONSULTANT - Agence Rennes
ZAC de la Conterie 2
10 rue Léo Lagrange
Bât A - 2ème étage
35131 CHARTRES DE BRETAGNE

PDV	Plan de Masse 1/150	05	imprimé le 19/01/2023
	Construction de logements rue des Remparts à Belle Ile Rue des Remparts Belle Ile 56360		

MAITRISE D'OUVRAGE	MAITRISE D'OEUVRE	BET Structure	BET Fluides	BUREAU CONTROLE et CSPS
ILOT PROMOTION	NOMADE ARCHITECTES	BE structure Bretagne ingénierie	GUEGUEN PERENNOU	BTP CONSULTANT - Agence Rennes
2, Impasse des Indes 56100 Lorient	26,rue Alfred Kastler 56000 VANNES	3 rue du Tribunal 56300 Pontivy	Parc d'activités de Ty-Nehué Place Marcel Dassault 56270 PLOEMEUR	ZAC de la Conterie 2 10 rue Léo Lagrange Bât A - 2ème étage 35131 CHARTRES DE BRETAGNE

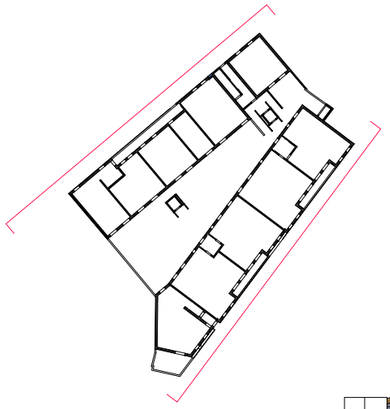

Façade Sud Est 1:150

Façade Nord Ouest 1:150

PDV

Façades Extérieures 1/150

06

imprimé le 19/01/2023

Construction de logements rue des Remparts à Belle Ile

Rue des Remparts Belle Ile 56360

MAITRISE D'OUVRAGE
ILOT PROMOTION
2, Impasse des Indes
56100 Lorient

MAITRISE D'OEUVRE
NOMADE ARCHITECTES
26,rue Alfred Kastler
56000 VANNES

BET Structure
BE structure Bretagne ingénierie
3 rue du Tribunal
56300 Pontivy

BET Fluides
GUEGUEN PERENNOU
Parc d'activités de Ty-Nehué
Place Marcel Dassault
56270 PLOEMEUR

BUREAU CONTROLE et CSPS
BTP CONSULTANT - Agence Rennes
ZAC de la Conterie 2
10 rue Léo Lagrange
Bât A - 2ème étage
35131 CHARTRES DE BRETAGNE

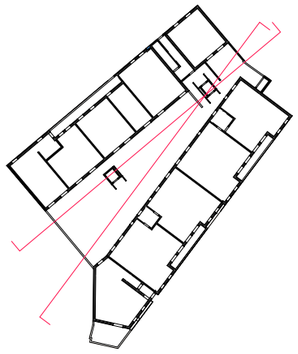

Façade intérieure Sud Est 1:150

Façade intérieure Nord Ouest 1:150

PDV

Façades Intérieures 1/150

07

imprimé le 19/01/2023

Construction de logements rue des Remparts à Belle Ile

Rue des Remparts Belle Ile 56360

MAITRISE D'OUVRAGE
ILOT PROMOTION
2, Impasse des Indes
56100 Lorient

MAITRISE D'OEUVRE
NOMADE ARCHITECTES
26,rue Alfred Kastler
56000 VANNES

BET Structure
BE structure Bretagne ingénierie
3 rue du Tribunal
56300 Pontivy

BET Fluides
GUEGUEN PERENNOU
Parc d'activités de Ty-Nehué
Place Marcel Dassault
56270 PLOEMEUR

BUREAU CONTROLE et CSPS
BTP CONSULTANT - Agence Rennes
ZAC de la Conterie 2
10 rue Léo Lagrange
Bât A - 2ème étage
35131 CHARTRES DE BRETAGNE